




П  
Р  
А  
В  
И  
Л  
А  
  
З  
Е  
М  
Л  
Е  
П  
О  
Л  
Ь  
З  
О  
В  
А  
Н  
И  
Я  
  
И  
  
З  
А  
С  
Т  
Р  
О  
Й  
К  
И

Приложение № 1.1/1.2 - 1  
к Правилам землепользования и застройки территории  
муниципального образования "Сельское поселение "Село Волое"  
Кировского района Калужской области



**Фрагмент  
карты градостроительного зонирования и  
карты границ зон с особыми условиями использования территории  
дер. Смирновка муниципального образования "Сельское поселение  
"Село Волое" Кировского района Калужской области**

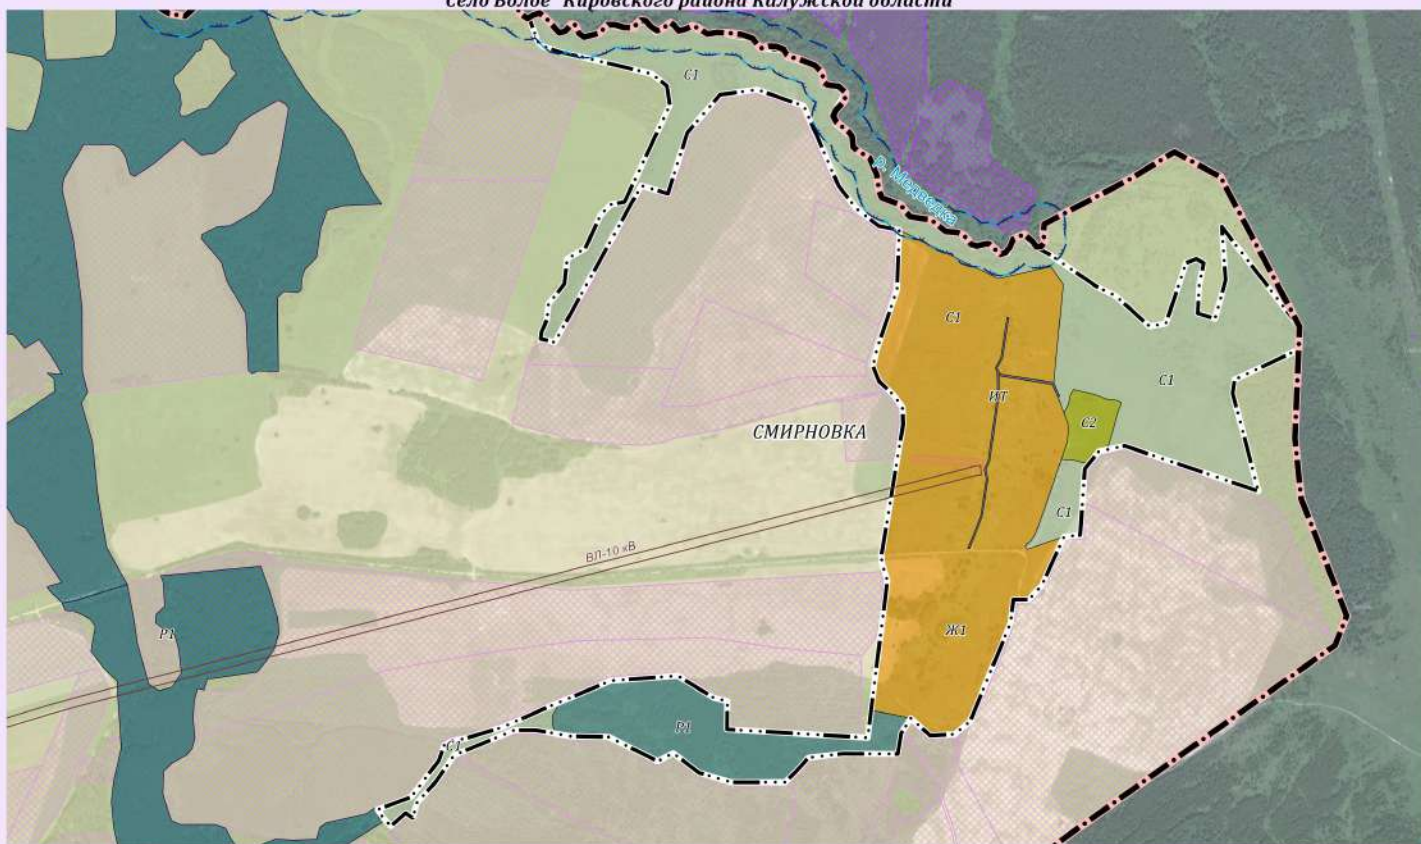

Условные обозначения представлены в Приложении № 1.3

ООО «ПК ГЕО» 2024 г.  
www.geo.su



Масштаб 1: 9000