




Фрагмент карты градостроительного зонирования и карты границ зон с особыми условиями использования территории с. Волое муниципального образования "Сельское поселение "Село Волое" Кировского района Калужской области

Приложение № 11/12 - 8 к Программе жилищного и газоснабжения территории муниципального образования "Сельское поселение "Село Волое" Кировского района Калужской области



П  
Р  
А  
В  
И  
Л  
А  
  
З  
Е  
М  
Л  
Е  
П  
О  
Л  
Ь  
З  
О  
В  
Л  
Н  
И  
Я  
  
И  
  
З  
А  
Г  
Р  
А  
Д  
С  
Т  
Р  
О  
Й  
К  
И

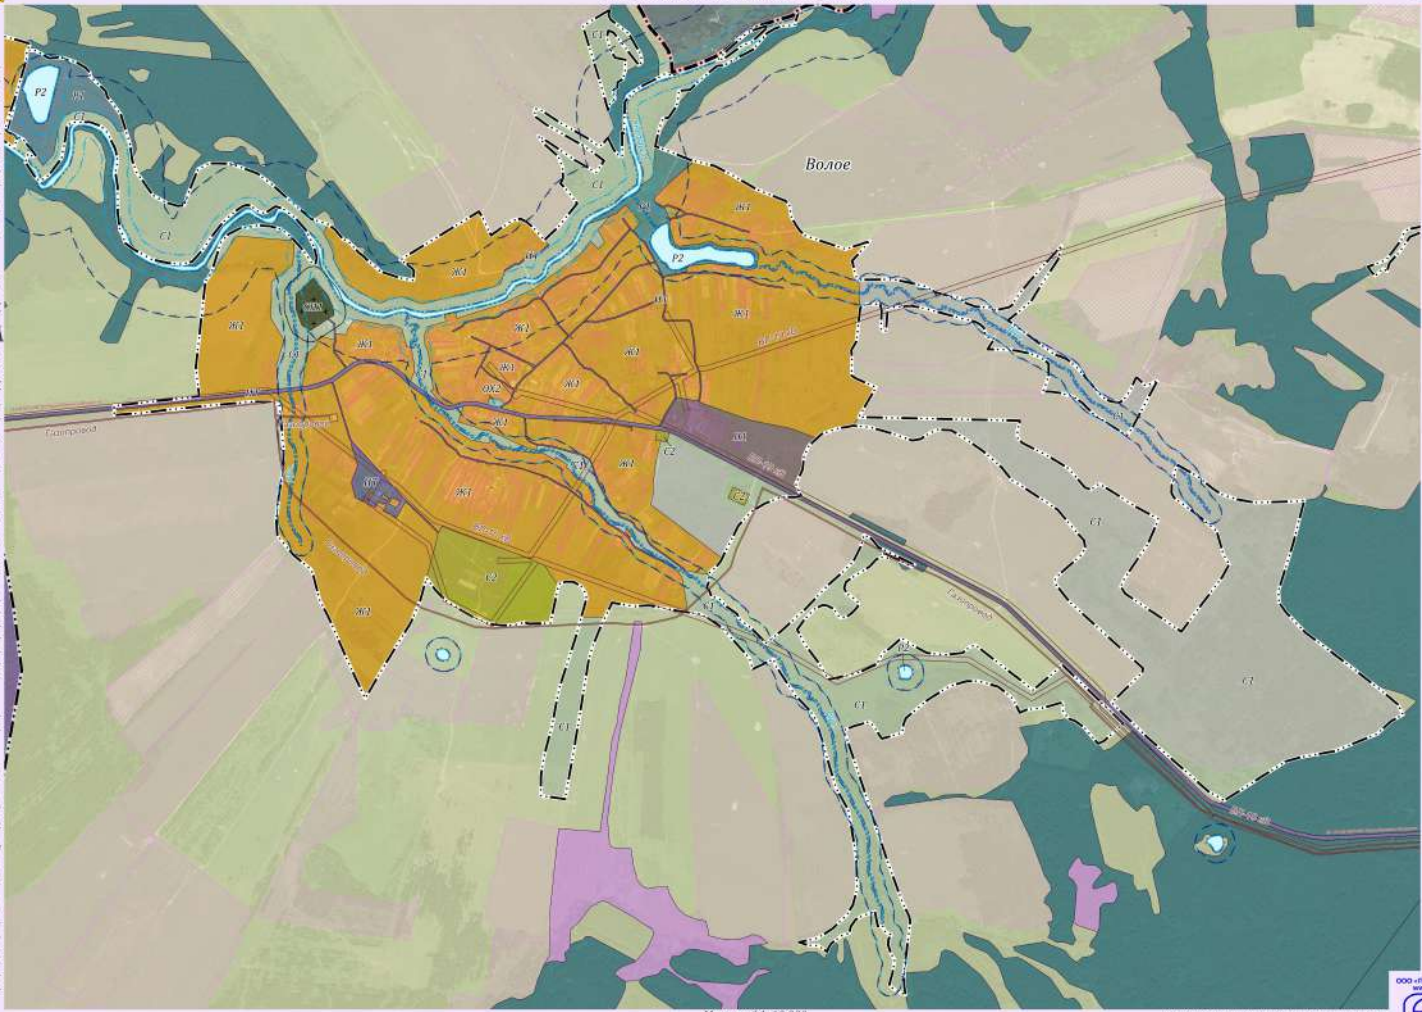

Масштаб 1:10 000

Условные обозначения представлены в Приложении № 7.3



ООО «ИП ГЕН 3024»  
www.gas.ru